


# ΕΦΗΜΕΡΙΣ ΤΗΣ ΚΥΒΕΡΝΗΣΕΩΣ
## ΤΗΣ ΕΛΛΗΝΙΚΗΣ ΔΗΜΟΚΡΑΤΙΑΣ

| ΑΘΗΝΑ 5 ΙΟΥΛΙΟΥ 1990 | ΤΕΥΧΟΣ ΤΕΤΑΡΤΟ | ΑΡΙΘΜΟΣ ΦΥΛΛΟΥ 335 |
|---|---|---|


## ΠΕΡΙΕΧΟΜΕΝΑ

## ΑΠΑΛΛΟΤΡΙΩΣΕΙΣ

### ΑΠΟΦΑΣΕΙΣ



## ΑΠΑΛΛΟΤΡΙΩΣΕΙΣ

### ΑΠΟΦΑΣΕΙΣ

Αριθ. 1345 (1)

Κήρυξη αναδασωτέας έκτασης εκατόν δέκα (110) στρεμμάτων στη θέση Αγία Βαρβάρα περιφέρειας Κοινότητας Ματαράγκας - Μεσολογγίου του Νομού Αιτωλίας και Ακαρνανίας.

Η ΝΟΜΑΡΧΗΣ ΑΙΤΩΛΙΑΣ ΚΑΙ ΑΚΑΡΝΑΝΙΑΣ

Έχοντας υπόψη:

1. Τις διατάξεις του Ν. 3200/55 «περί διοικητικής αποκέντρωσης, όπως τροποποιήθηκε και συμπληρώθηκε μεταγενέστερα με το Ν.Δ. 532/70.

2. Τις διατάξεις των άρθρων 24 και 117, παραγ. 3 του Συντάγματος της Χώρας.

3. Τις διατάξεις του Ν. 998/79 «περί προστασίας των Δασών και των δασικών εν γένει εκτάσεων της Χώρας» και ειδικότερα:

α) του άρθρου 41 παρ. 1, β) του άρθρου 38 παρ. 1,

4. Τις διαταγές του Υπουργείου Γεωργίας:

α) 160517/1180/8.7.80, β) 141823/24.2.83.

5. Την αριθ. 2153/29.5.1990 αναφορά του Δασαρχείου Μεσολογγίου για την κήρυξη ως αναδασωτέας της αναφερόμενης στο θέμα έκτασης που καταστράφηκε ολοσχερώς συνεπεία πυρκαγιάς στις 9.1.1990, η οποία οφείλεται σε εμπρησμό εκ πρόθεσης για τη βελτίωση βοσκοτόπων, αποφασίζουμε:

Κηρύσσουμε αναδασωτέα με σκοπό την προστασία για την επαναδημιουργία της δασικής βλάστησης που καταστράφηκε με φυσική ή τεχνητή αναδάσωση και η διατήρηση του χαρακτήρα της δασικής έκτασης, ώστε ν' αποκλεισθεί η διάθεση αυτής για άλλο σκοπό την παραπάνω δημόσια δασική έκταση των εκατόν δέκα (110) στρεμμάτων που ήταν καλυμμένη από δάσος δρυός και αείφ. - πλατ. και ανήκει στην κατηγορία των άρθρων 3 παραγ. 1 & 2 και 4 παράγρ. 1Ε & 2β του Ν. 998/1979, που βρίσκεται στη θέση Αγία Βαρβάρα περιφέρειας Κοινότητας Ματαράγκας - Μεσολογγίου που προσδιορίζεται από τα στοιχεία Α, Β, Γ, Δ, Α και έχει όρια:

Ανατολικά: Με δημόσια δασική έκταση.

Δυτικά: Με δημόσια δασική έκταση & δασικό δρόμο.

Βορεια: Με δημόσια δασική έκταση.

Νότια: Με δημόσια δασική έκταση, όπως φαίνεται στο συνημμένο διάγραμμα που αποτελεί αναπόσπαστο μέρος της απόφασης αυτής.

Η απόφαση αυτή να δημοσιευθεί στην Εφημερίδα της Κυβερνήσεως.

Μεσολόγγι, 5 Ιουνίου 1990

Η Νομάρχης

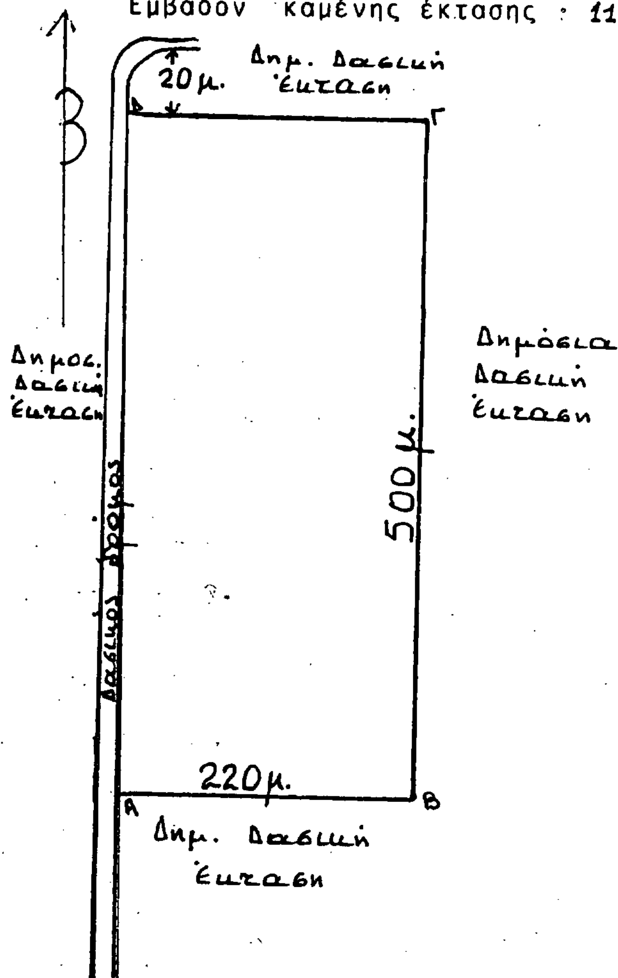
ΜΑΙΡΗ ΣΟΡΡΩΤΟΥ - ΤΣΑΝΑΚΗ

# ΤΟΠΟΓΡΑΦΙΚΟ ΔΙΑΓΡΑΜΜΑ

Της έκτασης που κάηκε κατά την πυρκαγιά στις 9-1-1990
στη θέση Αγία Βαρβάρα» περιοχής Ματαράγγας
περιφερείας Μεσολογγίου
Κλίμακα : 1:5.000
Εμβαδόν καμένης έκτασης : 110 στρεμ.

Απόσπασμα Χάρτη
Κλίμακα: 1:200.000




Μεσολόγγι 2/3/1990 Μεσολόγγι 1/1/1990 Μεσολόγγι 5/6/1990
Ο Δασάρχης Μεσολογγίου Ο Δ/ντής δασών Ο Νομάρχης Αιτωλ/νίας





Δημ. Ριζόπουλος Δημ. Ριζόπουλος Μαίρη Σορώτου-Τσανάκη
Δασολόγος με Αβ Δασολόγος με Αβ

Αριθ. 277 (2)

Καθορισμός των ορίων του αιγιαλού και δημιουργία ζώνης παραλίας στη θέση «Πευκάρι» Νήσου Θάσου προ της ιδιοκτησίας Γεωργίου Βογιατζή.

Ο ΝΟΜΑΡΧΗΣ ΚΑΒΑΛΑΣ

Έχοντας υπόψη:

1. Τις διατάξεις των άρθρων 1 μέχρι και 7 του Α.Ν. 2344/1940 «περί αιγιαλού και παραλίας», όπως τροποποιήθηκαν και συμπληρώθηκαν με τις διατάξεις:

α) του άρθρου 13 του Ν. 1078/1980 και β) του άρθρου 23 του Ν. 1337/1983.

2. Τις διατάξεις της παραγράφου 9 του άρθρου 1 του Κεφαλαίου Β' της Ο.208/181/26.4.1982 (ΦΕΚ 214/26.4.1982 τεύχος Β'), κοινής απόφαση των Υπουργών Προεδρίας Κυβερνήσεως και Οικονομικών «Αναμόρφωση Συλλογικών Οργάνων Γνωμοδοτικής και Αποφασιστικής αρμοδιότητας του Υπουργείου Οικονομικών».

3. Την από 23.11.89 έκθεση της Επιτροπής καθορισμού των ορίων του αιγιαλού και παραλίας και θέσεων αμμοληψίας», που καθόρισε τα όρια του αιγιαλού και της παραλίας στην περιοχή «Πευκάρι» Νήσου Θάσου μπροστά στην ιδιοκτησία Γεωργίου Βογιατζή και το από 10.11.1989 με κλίμακα 1:500 τοπογραφικό διάγραμμα του Πολ/κού μηχανικού Οικονομίδη Δημήτριου, που θεωρήθηκε την 30.11.1989 από τη Διεύθυνση Τεχνικών Υπηρεσιών της Νομαρχίας Καβάλας και συνοδεύει την έκθεση της προαναφερόμενης Επιτροπής.

4. Τη σύμφωνη γνώμη του Γενικού Επιτελείου Ναυτικού, που διατυπώθηκε στο αριθ. Φ. 544.5/231/90 ΑΡ. ΣΧ. 604/9.4.1990 έγγραφο του.

5. Τις διατάξεις του άρθρου 1 της παραγράφου 1 του Ν. 3200/1955 (ΦΕΚ 97/Α/1955) «περί διοικητικής αποκεντρώσεως» σε συνδιασμό με τις διατάξεις του από 28.6.1955 Β.Δ/τος «περί εξαιρέσεως από της κατά το άρθρο 1 παράγραφος 1 του Ν. 3200/1955 αρμοδιότητος των Νομαρχών, αντικειμένων τινών αρμοδιότητος του Υπουργού Οικονομικών», του Β.Δ. 704/1970 και του άρθρου 1 παράγραφος 5 του Π.Δ. 71/25.2.1984, σχετικά με τη μεταβίβαση αρμοδιοτήτων του Υπουργού Οικονομικών στους Νομάρχες και στις περιφερειακές Αρχές διανομαρχιακού επιπέδου, αποφασίζουμε:

1. Επικυρώνουμε την από 23.11.89 έκθεση της Επιτροπής καθορισμού των ορίων του αιγιαλού και παραλίας και θέσεων αμμοληψίας, καθώς και το από 10.11.89 τοπογραφικό διάγραμμα, που την συνοδεύει, το οποίο συντάχτηκε από τον Οικονομίδη Δημήτρο Πολ. μηχανικό, με κλίμακα 1:500 και θεωρήθηκε την 30.11.89 από τη Διεύθυνση Τεχνικών Υπηρεσιών της Νομαρχίας Καβάλας επί του οποίου η πιο πάνω Επιτροπή, με κόκκινη γραμμή καθόρισε τα όρια του αιγιαλού, στη θέση «Πευκάρι» Νήσου Θάσου προ της ιδιοκτησίας Γεωργ. Βογιατζή και με κίτρινη γραμμή τα όρια της παραλίας στην ίδια θέση.

2. Η παρούσα απόφαση μαζί με την έκθεση και το διάγραμμα, που προαναφέραμε, να δημοσιευτούν στην Εφημερίδα της Κυβερνήσεως.

Καβάλα, 8 Ιουνίου 1990

Ο Νομάρχης
ΧΡΗΣΤΟΣ ΑΘΑΝΑΣΙΑΔΗΣ

ΕΚΘΕΣΗ
ΕΠΙΤΡΟΠΗΣ ΚΑΘΟΡΙΣΜΟΥ ΟΡΙΩΝ ΑΙΓΙΑΛΟΥ - ΠΑΡΑΛΙΑΣ
Άρθρο 74 του Π.Δ. 636/77

Για τον καθορισμό για πρώτη φορά των ορίων αιγιαλού - Παραλίας στη περιοχή «ΠΕΥΚΑΡΙ» Νήσου Θάσου, μπροστά την ιδιοκτησία του ΒΟΓΙΑΤΖΗ Γεωργίου.

Στη Θάσο σήμερα στις 23.11.89 οι υπογεγραμμενοι:

1. Παπδόπουλος Χαράλαμπος, Οικονομ. Έφορος Θάσου.

2. Δεμιρτζόγλου Σεραφείμ, Δ/ντής Δ.Τ.Υ.Ν. Καβάλας.

3. Κλιάρης Θεόδωρος, αναπληρωτής Λιμενάρχη Καβάλας λόγω απουσίας αποτελούντες την Επιτροπή καθορισμού των ορίων αιγιαλού - παραλίας δυνάμει του αριθ. 74 του Π.Δ. 636/77 και της αριθ. ΕΦ. 2743/28.1.87 απόφαση Νομάρχη (παρ. 1 αρθρ. 63 του Π.Δ. 636/77) συγκληθείσα δια της ΕΦ. 4803/16.11.89 του Προέδρου αυτής μεταβήκαμε επιτόπου στην προαναφερομένη περιοχή στις 23.11.1989.

Λάβοντας υπόψη:

1) Το από τον Πολ/κό Μηχανικό Οικονομίδη Δημήτριο συνταχθέν στις 10.11.89 τοπογραφικό & υψομετρικό διάγραμμα σε ένα (1) φύλλο πινακίδας σε κλίμακα 1:500, ηλεγμένο για την ακρίβεια της αποτύπωσης από τον Τοπο/φο Μηχ/κό Καραβά Θωμά με σύμβαση στις 17.11.89 και θεωρήθηκε από την Δ/νση Τεχν. Υπηρ. Ν. Καβάλας στις 30.11.89.

2) Τις σχετικές διατάξεις του Α.Ν. 2344/40 όπως αυτός τροποποιήθηκε καθώς και τη σχετική σ' αυτόν δικαστηριακή και διοικητική νομολογία.

3) Την από την Επιτόπια μετάβαση σχηματισθείσα αντίληψη για το πλάτος της βρεχόμενης ζώνης ξηράς και των λοιπών συναφών στοιχείων ήτοι:

α) Η περιγραφή της μορφολογίας της περιοχής συνιστάται ως εξής:

Το έδαφος κατά μήκος της ακτής βόρεια και νότια είναι βραχώδες ενώ στο κέντρο υπάρχει μικρή έκταση αμμώδης, μη καλλιεργούμενη, ενώ υπάρχει θαμνώδης βλάστηση βόρεια και νότια.

Στην παραπάνω περιοχή δεν υπάρχουν ενδείξεις ότι έχουν γίνει προσχώσεις και ως εκ τούτου δεν υφίσταται παλαιός αιγιαλός.

β) Η υφιστάμενη σήμερα ακτογραμμή έχει διαμορφωθεί χωρίς προσχώσεις ενώ έχουν εκτελεσθεί αυθαίρετα λιθόκτιστα τοιχεία ξύλινες και σιμεντένιες κλίμακες.

γ) Η θάλασσα είναι ισοβαθής από 0.00 - 0.50 μ. βάθος και σε απόσταση 0.50 - 30.00 απότην ακτή χωρίς να παρουσιάζει ξέρες και υφάλους.

δ) Παλίρροιες και θαλάσσια ρεύματα φυσιολογικά της θάλασσας της περιοχής.

ε) Η διεύθυνση των ανέμων είναι όλων των διευθύνσεων εντάσεως 7-8BF, αποφασίζουμε:

1. Καθορίζουμε στο ως άνω τοπογραφικό διάγραμμα:

α) Την οριογραμμή του αιγιαλού δι' ερυθράς συνεχούς πολυγωνικής γραμμής 1,2 ...9 της οποίας οι κορυφές εξασαλίζονται από τα σταθερά σημεία Κ1, Κ2, ....Κ11 και των οποίων οι συντεταγμένες αναγράφονται στο διάγραμμα.

β) Την οριογραμμή της παραλίας δια κίτρινης συνεχούς πολυγωνικής γραμμής 1', 2' ...10' τη οποίας οι κορυφές εξασφαλίζονται από τα σταθερά σημεία Κ1, Κ2 ...Κ11 και των οποίων οι συντεταγμένες αναγράφονται στο διάγραμμα.

2. Αποφαίνεται ότι δεν υφίσταται παλαιός αιγιαλός.

3. Καθορίζεται ζώνη παραλίας παντού πλάτους 10.00 μ. επειδή δεν εξυπηρεούνται οι σκοπό της πααγρ. 1 του άρθρ. 7 του Α.Ν. 2344/40.

Η Επιτροπή

| | |
|---|---|
| Ο Πρόεδρος | Τα Μέλη |
| | ΣΕΡ. ΔΕΜΟΡΤΖΟΓΛΟΥ |
| ΧΑΡΑΛ. ΠΑΠΑΔΟΠΟΥΛΟΣ | ΘΕΟΔΩΡΟΣ ΚΛΙΑΡΗΣ |

# ΤΟΠΟΓΡΑΦΙΚΟ ΔΙΑΓΡΑΜΜΑ

ΚΑΘΟΡΙΣΜΟΥ ΟΡΙΩΝ ΑΙΓΙΑΛΟΥ & ΠΑΡΑΛΙΑΣ
ΠΕΡΙΟΧΗ: "ΠΕΥΚΑΡΙ" ΘΑΣΟΥ
ΕΝΔΙΑΦΕΡΟΜΕΝΟΣ: ΒΟΓΙΑΤΖΗΣ ΓΕΩΡΓΙΟΣ
ΑΡΜΟΔΙΑ ΟΙΚΟΝΟΜΙΚΗ ΕΦΟΡΙΑ: ΘΑΣΟΥ
ΝΟΜΑΡΧΙΑ: ΚΑΒΑΛΑΣ

ΤΡΙΓΩΝΟΜΕΤΡΙΚΗ ΕΞΑΡΤΗΣΗ: ΚΡΑΤΙΚΟ ΔΙΚΤΥΟ
L= 40° 45' M=+0° 45'
ΥΨΟΜΕΤΡΙΚΗ ΑΦΕΤΗΡΙΑ: ΤΟ ΤΡΙΓ/ΚΟ 18 ΑΚΡ. ΠΕΥΚΑΡΙ
ΜΕΘΟΔΟΣ ΑΠΟΤΥΠΩΣΗΣ: ΤΑΧΥΜΕΤΡΙΑ
ΧΡΟΝΟΛΟΓΙΑ ΑΠΟΤΥΠΩΣΗΣ 21-10-1989

ΚΛΙΜΑΚΑ 1:500

ΚΑΒΑΛΑ: 10 — 11 — 1989
Ο ΣΥΝΤΑΞΑΣ
ΔΗΜΗΤΡΙΟΣ Κ. ΟΙΚΟΝΟΜΙΔΗΣ
ΔΙΠΛΩΜ. ΠΟΛΙΤΙΚΟΣ ΜΗΧΑΝΙΚΟΣ

Συντ/νες Τριγωνομετρικών Εξαρτήσεως

| ΟΝΟΜΑΣΙΑ | X | Ψ | Υψόμετρο | Υ.Σ. |
|---|---|---|---|---|
| 18 Τρ. ΑΚΡ. ΠΕΥΚΑΡΙ | [illegible] | [illegible] | [illegible] | [illegible] |
| 5 Τρ. ΛΟΧΑΓΟΣ | 11311.00 | -16565.75 | [illegible] | [illegible] |
| 3 Τρ. ΑΚΡ. ΑΓ. ΑΝΤΩΝΙΟΣ | [illegible] | -17380.58 | 6.46 | [illegible] |

Συντ/νες Κορυφών (Στάσεων)

| Στάσεις | X | Ψ | Υψόμ. | Παρατηρήσεις |
|---|---|---|---|---|
| Κ1 | [illegible] | [illegible] | [illegible] | [illegible] |
| Κ2 | [illegible] | -14651.22 | [illegible] | -»- |
| Κ3 | [illegible] | [illegible] | [illegible] | -»- |
| Κ4 | [illegible] | -14719.69 | [illegible] | [illegible] |
| Κ5 | [illegible] | [illegible] | 4.40 | [illegible] |
| Κ6 | [illegible] | [illegible] | [illegible] | [illegible] |
| Κ7 | [illegible] | [illegible] | 5.05 | -»- |
| Κ8 | [illegible] | [illegible] | 4.95 | -»- |
| Κ9 | [illegible] | [illegible] | [illegible] | -»- |
| Κ10 | [illegible] | [illegible] | [illegible] | -»- |
| Κ11 | [illegible] | [illegible] | [illegible] | [illegible] |

Συντ/νες κορυφών αιγιαλού / Συντ/νες κορυφών παραλίας

| ΑΑ | X | Ψ | ΑΑ | X | Ψ |
|---|---|---|---|---|---|
| 1 | [illegible] | [illegible] | 1' | 10639.00 | -14560.80 |
| 2 | [illegible] | [illegible] | 2' | [illegible] | [illegible] |
| 3 | [illegible] | [illegible] | 3' | [illegible] | [illegible] |
| 4 | [illegible] | [illegible] | 4' | [illegible] | [illegible] |
| 5 | [illegible] | [illegible] | 5' | [illegible] | [illegible] |
| 6 | [illegible] | [illegible] | 6' | [illegible] | [illegible] |
| 7 | [illegible] | [illegible] | 7' | [illegible] | [illegible] |
| 8 | [illegible] | [illegible] | 8' | [illegible] | [illegible] |
| 9 | [illegible] | [illegible] | 9' | [illegible] | [illegible] |
| 10 | | | 10' | [illegible] | [illegible] |
| 11 | | | 11' | | |





ΕΛΕΓΧΘΗΚΕ ΣΤΟ ΥΠΑΙΘΡΟ ΓΙΑ ΤΗΝ ΑΚΡΙΒΕΙΑ ΤΗΣ ΑΠΟΤΥΠΩΣΗΣ
ΚΑΒΑΛΑ 17-11-1989
Ο ΕΛΕΓΞΑΣ

Ο ΚΑΘΟΡΙΣΜΟΣ ΤΩΝ ΟΡΙΩΝ ΑΙΓΙΑΛΟΥ & ΠΑΡΑΛΙΑΣ ΓΙΝΕΤΑΙ ΠΡΩΤΗ ΦΟΡΑ.
ΣΥΝΟΔΕΥΕΙ ΤΗΝ ΑΠΟ 23-11-89 ΕΚΘΕΣΗ ΚΑΘΟΡΙΣΜΟΥ ΟΡΙΩΝ ΑΙΓΙΑΛΟΥ ΚΑΙ ΠΑΡΑΛΙΑΣ.

Η ΕΠΙΤΡΟΠΗ

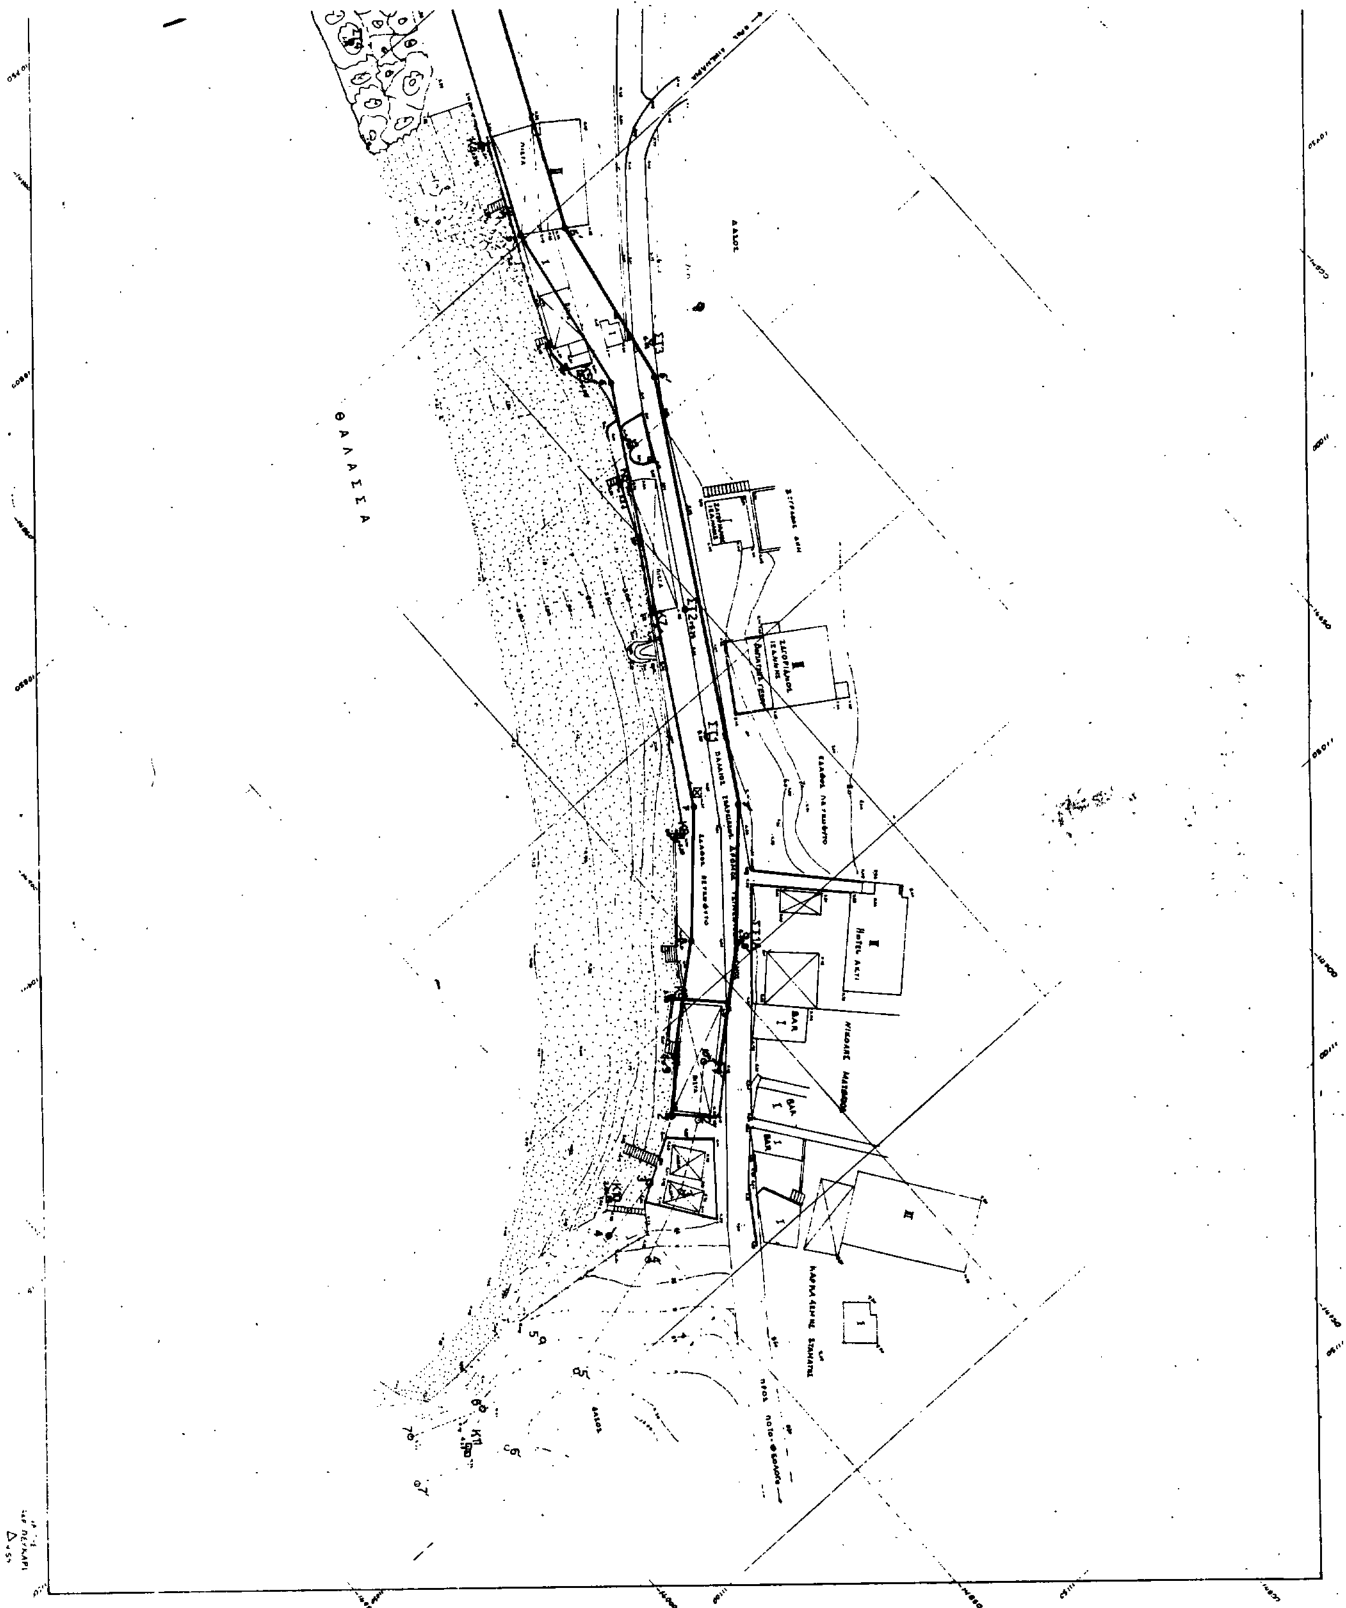
| Ο ΠΡΟΕΔΡΟΣ | ΤΑ ΜΕΛΗ |
|---|---|
| ΧΑΡΑΛ. ΠΑΠΑΔΟΠΟΥΛΟΣ Π.Ε.Ι/Α. | 1. ΣΕΡ. ΔΕΜΙΡΤΟΓΛΟΥ ΠΟΛ. ΜΗΧ/ΚΟΣ Α' |
| | 2. ΚΑΙΑΡΗΣ ΘΕΟΔΩΡΟΣ ΣΗΜΑΙΟΦΟΡΟΣ Λ.Σ. |

Σημείωση: Η αποτύπωση είναι ενιαία του αιγιαλού πού καθορίστηκε στη θέση "Πευκάρι" Θάσου βάσει της 31-1-1975 έκθεσης καθορισμού ορίων αιγιαλού και παραλίας και από τις κορυφές 1 και 1'

30-11-89

Υπόμνημα
- Τοιχίο beton ή πέτρας
- Αμμουδιά
- Περίφραξη
- Παλαιό όριο αιγιαλού και παραλίας
- Ταχυμετρική στάση αποτυπώσεως
- Σταθερό σημείο για καθορισμό αιγιαλού και παραλίας
- Βράχια
- Οριογραμμή αιγιαλού
- Οριογραμμή παραλίας

Σημείωση: παραπλευρα... ζώνη παραλίας


ΘΑΛΑΣΣΑ

Αριθ. 321 (3)

Καθορισμός των ορίων του αιγιαλού και δημιουργία ζώνης παραλίας στη θέση «ΚΑΛΑΜΙΤΣΙ» μπροστά στην ιδιοκτησία Γεωργίου και Χρήστου Κολιού.

Ο ΝΟΜΑΡΧΗΣ ΠΡΕΒΕΖΑΣ

Έχοντας υπόψη:

1. Τις διατάξεις των άρθρων 1 μέχρι και 7 του Α.Ν. 2344/1940 «περί αιγιαλού και παραλίας», όπως τροποποιήθηκαν και συμπληρώθηκαν με τις διατάξεις:

α) του άρθρου 13 του Ν. 1078/1980 και β) του άρθρου 23 του Ν. 1337/1983.

2. Τις διατάξεις της παραγράφου 9 του άρθρου 1 του Κεφαλαίου Β' της Ο.208/181/26.4.1982 (ΦΕΚ 214/26.4.1982 τεύχος Β'), κοινής απόφαση των Υπουργών Προεδρίας Κυβερνήσεως και Οικονομικών «Αναμόρφωση Συλλογικών Οργάνων Γνωμοδοτικής και Αποφασιστικής αρμοδιότητας του Υπουργείου Οικονομικών».

3. Την από 31.7.89 έκεθση της Επιτροπής καθορισμού των ορίων του αιγιαλού και παραλίας και θέσεων αμμοληψίας», που καθόρισε τα όρια του αιγιαλού και της παραλίας στην περιοχή «ΚΑΛΑΜΙΤΣΙ» μπροστά στην ιδιοκτησία Γεωργίου και Χρήστου Κολιού και το από 15 Ιουνίου 1989 με κλίμακα 1:500 τοπογραφικό διάγραμμα του Αρχ/να Μηχ/κού Γεωργίου Π. Ζιώβα, που θεωρήθηκε στις 13.7.1989 από τη Διεύθυνση Τεχνικών Υπηρεσιών της Νομαρχίας Πρέβεζας και συνοδεύει την έκθεση της προαναφερόμενης Επιτροπής.

4. Τη σύμφωνη γνώμη του Γενικού Επιτελείου Ναυτικού, που διατυπώθηκε στο αριθ. 544.5/126/90/1.3.90 έγγραφο του.

5. Τις διατάξεις του άρθρου 1 της παραγράφου 1 του Ν. 3200/1955 (ΦΕΚ 97/Α/1955) «περί διοικητικής αποκεντρώσεως» σε συνδιασμό με τις διατάξεις του από 28.6.1955 Β.Δ/τος «περί εξαιρέσεως από της κατά το άρθρο 1 παράγραφος 1 του Ν. 3200/1955 αρμοδιότητος των Νομαρχών, αντικειμένων τινών αρμοδιότητος του Υπουργού Οικονομικών», του Β.Δ. 704/1970 και του άρθρου 1 παράγραφος 5 του Π.Δ. 71/25.2.1984, σχετικά με τη μεταβίβαση αρμοδιοτήτων του Υπουργού Οικονομικών στους Νομάρχες και στις περιφερειακές Αρχές διανομαρχιακού επιπέδου, αποφασίζουμε:

1. Επικυρώνουμε την από 31.7.89 έκθεση της Επιτροπής καθορισμού των ορίων του αιγιαλού και παραλίας και θέσεων αμμοληψίας, καθώς και το από Ιούνιο 1989 τοπογραφικό διάγραμμα, που την συνοδεύει, το οποίο συντάχτηκε από τον Αρχ/να Μηχ/κό Γεώργιο Π. Ζιώβα, με κλίμακα 1:500 και θεωρήθηκε την 13.7.89 από τη Διεύθυνση Τεχνικών Υπηρεσιών της Νομαρχίας Πρέβεζας επί του οποίου η πιο πάνω Επιτροπή, με κόκκινη συνεχή πολυγωνικη γραμμή καθόρισε τα όρια του αιγιαλού, και με κίτρινη συνεχή πολυγωνική γραφμμή τα όρια της παραλίας.

2. Η απόφαση αυτή με την έκθεση της Επιτροπής και το διάγραμμα, να δημοσιευτούν στην Εφημερίδα της Κυβερνήσεως.

Πρέβεζα, 7 Ιουνίου 1990

Ο Νομάρχης

ΔΗΜ. ΤΣΙΑΜΑΚΗΣ

ΕΚΘΕΣΗ

ΕΠΙΤΡΟΠΗΣ ΚΑΘΟΡΙΣΜΟΥ ΟΡΙΩΝ ΑΙΓΙΑΛΟΥ - ΠΑΡΑΛΙΑΣ

Άρθρο 74 του Π.Δ. 636/77

Για τον καθορισμό των ορίων αιγιαλού - Παραλίας στη θέση «ΚΑΛΑΜΙΤΣΙ» του Ν. Πρέβεζας.

Στην Πρέβεζα σήμερα στις 31.7.1989 οι υπογεγραμμενοι:

1. Βαρελτζή Ελένη Πρ/νη Κτημ. Υπηρ. Πρέβεζας - Πρόεδρος.

2. Χατζοπούλου Στέλλα αν/τρια Δ/ντου ΤΥΝ Πρέβεζας μέλος.

3. Μαργέλης Άγγελος Λιμενάρχης Πρέβεζας, αποτελούντες επιτροπή καθορισμού ορίων αιγιαλού και παραλίας σύμφωνα με το άρθρο 74 του Π.Δ. 636/77 που συγκλήθηκε μετά από την υπ' αριθ. 214/27.7.89 απόφαση εντολής του Προέδρου αυτής πήγαμε επί τόπου στην προαναφερομένη θέση του Ν. Πρέβεζας και αφού λάβαμε υπόψη:

1) Την από 12.4.89 αίτηση του Γεωργίου και Χρήστου Κολιού με την οποία γίνεται ο καθορισμός των ορίων αιγιαλού και παραλίας στην προαναφερόμενη περιοχή.

2) Το τοπογραφικό διάγραμμα της πιό πανω αναφερόμενης περιοχής που συντάχθηκε τον Ιούνιο 1989 από τον Αρχ. Μηχανικό Γεώργιο Ζιώβα ελέγχθηκε δε από τη Στέλλα Χατζοπούλου πολιτικό μηχανικό με σύμβαση στη Δ.ΤΥ και θεωρήθηκε από την ίδια υπηρεσία την 13.7.1989.

3) Τις διατάξεις του Α.Ν. 2344/40 όπως τροποποιήθηκε καθώς και τη σχετική Δικαστηριακή και Διοικητική Νομολογία, όπως και το αρθρ. 7 παραγ. 1 του Α.Ν. 2344/40 που δεν πληρείται στην προκειμένη περίπτωση.

4) Την εκ της επί τόπου μεταβάσεως σχηματισθείσα αντίληψη περί πλάτους της βρεχομένης ζώνης της ξηράς και λοιπών συναφών στοιχείων ήτοι:

α) Περιγραφή της μορφολογίας της Περιοχής (περίπου κλίση του εδάφους, καταπτώσεως, βλάστηση, έδαφος, ύπαρξη η μη παλαιού αιγιαλού κ.λπ.).

β) Κατάσταση της αυτής (διαβρώσεις, προσχώσεις, εκτελεσθέντα έργα κ.λπ.).

γ) Κατάσταση θαλασσίου χώρου (βάθη, ξέρες, ύφαλοι κ.λπ.).

δ) Παλίρροιες και θαλάσσια ρεύματα.

ε) Επικρατούσες καιρικές συνθήκες (διεύθυνση, ένταση, συχνότητα πνεόντων ανέμων, ύφος κίματος κ.λπ.).

5) Λοιπά στοιχεία τα οποία έλαβε υπ' όψη η επιτροπή ως και τα εξ αυτών εξαγόμενα συμπεράσματα κατά την κρίση της επιτροπής, αποφασίζουμε:

1) Καθορίζουμε επί του διαγράμματος που προαναφέραμε:

α) την οριογραμμή του αιγιαλού με συνεχή κόκκινη πολυγωνική γραμμή Κ1, Κ2, Κ3, ...... Κ14, της οποίας οι κορυφές εξασφαλίζονται από τα σταθερά τσιμέντινα χολωνάκια που τοποθετήθηκαν.

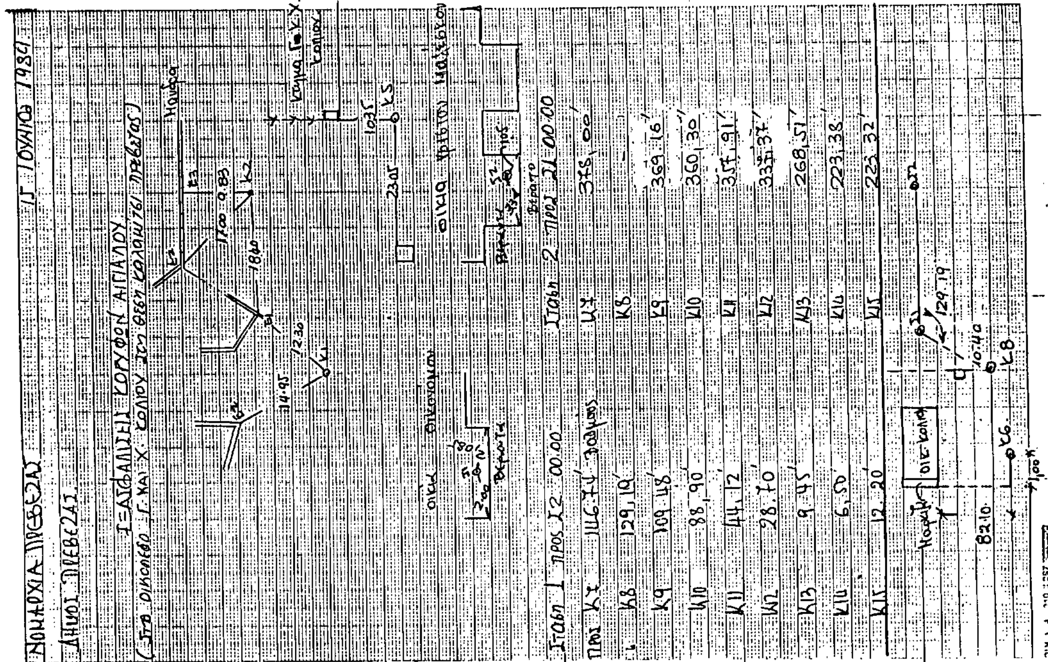
β) Την οριογραμμή της παραλίας με συνεχή κίτρινη πολυγωνική γραμμή Κ'1, Κ'2, Κ'3, .... Κ'14, σε απόσταση 10μ. παράλληλα με την οριογραμμή του αιγιαλού.

2) Αποφαίνεται ότι δεν υπάρχει παλαιός αιγιαλός.

Η Επιτροπή

Ο Πρόεδρος (υπογραφή)

Τα Μέλη (υπογραφές)


ΝΟΜΑΡΧΙΑ ΠΡΕΒΕΖΑΣ
15 ΙΟΥΛΙΟΥ 1984
ΔΗΜΟΣ ΠΡΕΒΕΖΑΣ
ΕΞΑΣΦΑΛΙΣΗ ΚΟΡΥΦΩΝ ΑΙΓΙΑΛΟΥ
(Στο οικόπεδο Γ. και Χ. Κόλιου στη θέση Καλαμίτσι Πρεβέζης)
Μάνδρα
Κ1
Κ2
Κ5
οικία Οικονόμου
Βεράντα
Στάση 1 προς Σ2 00.00
Στάση 2 προς Σ1 00.00
Προς Κ7 146.74 βαθμούς
Κ8 129,19
Κ9 109.48
Κ10 88,90
Κ11 44.12
Κ12 28.70
Κ13 9.45
Κ14 6.50
Κ15 12.20
Κ7 378,00
Κ8 –
Κ9 369.16
Κ10 360,30
Κ11 357.91
Κ12 337.37
Κ13 268,51
Κ14 223.38
Κ15 223.32
Σ1
Σ2
129.19
10.40
82.10
Κ6
Κ8

ΑΠΟ ΤΟ ΕΘΝΙΚΟ ΤΥΠΟΓΡΑΦΕΙΟ